

Vue Coté gauche

1/4



Vue Côté
Gauche
2/4



Vue
AVANT
3/4




VUE

4/4

ARRIÈRE



FRONT ELEVATION

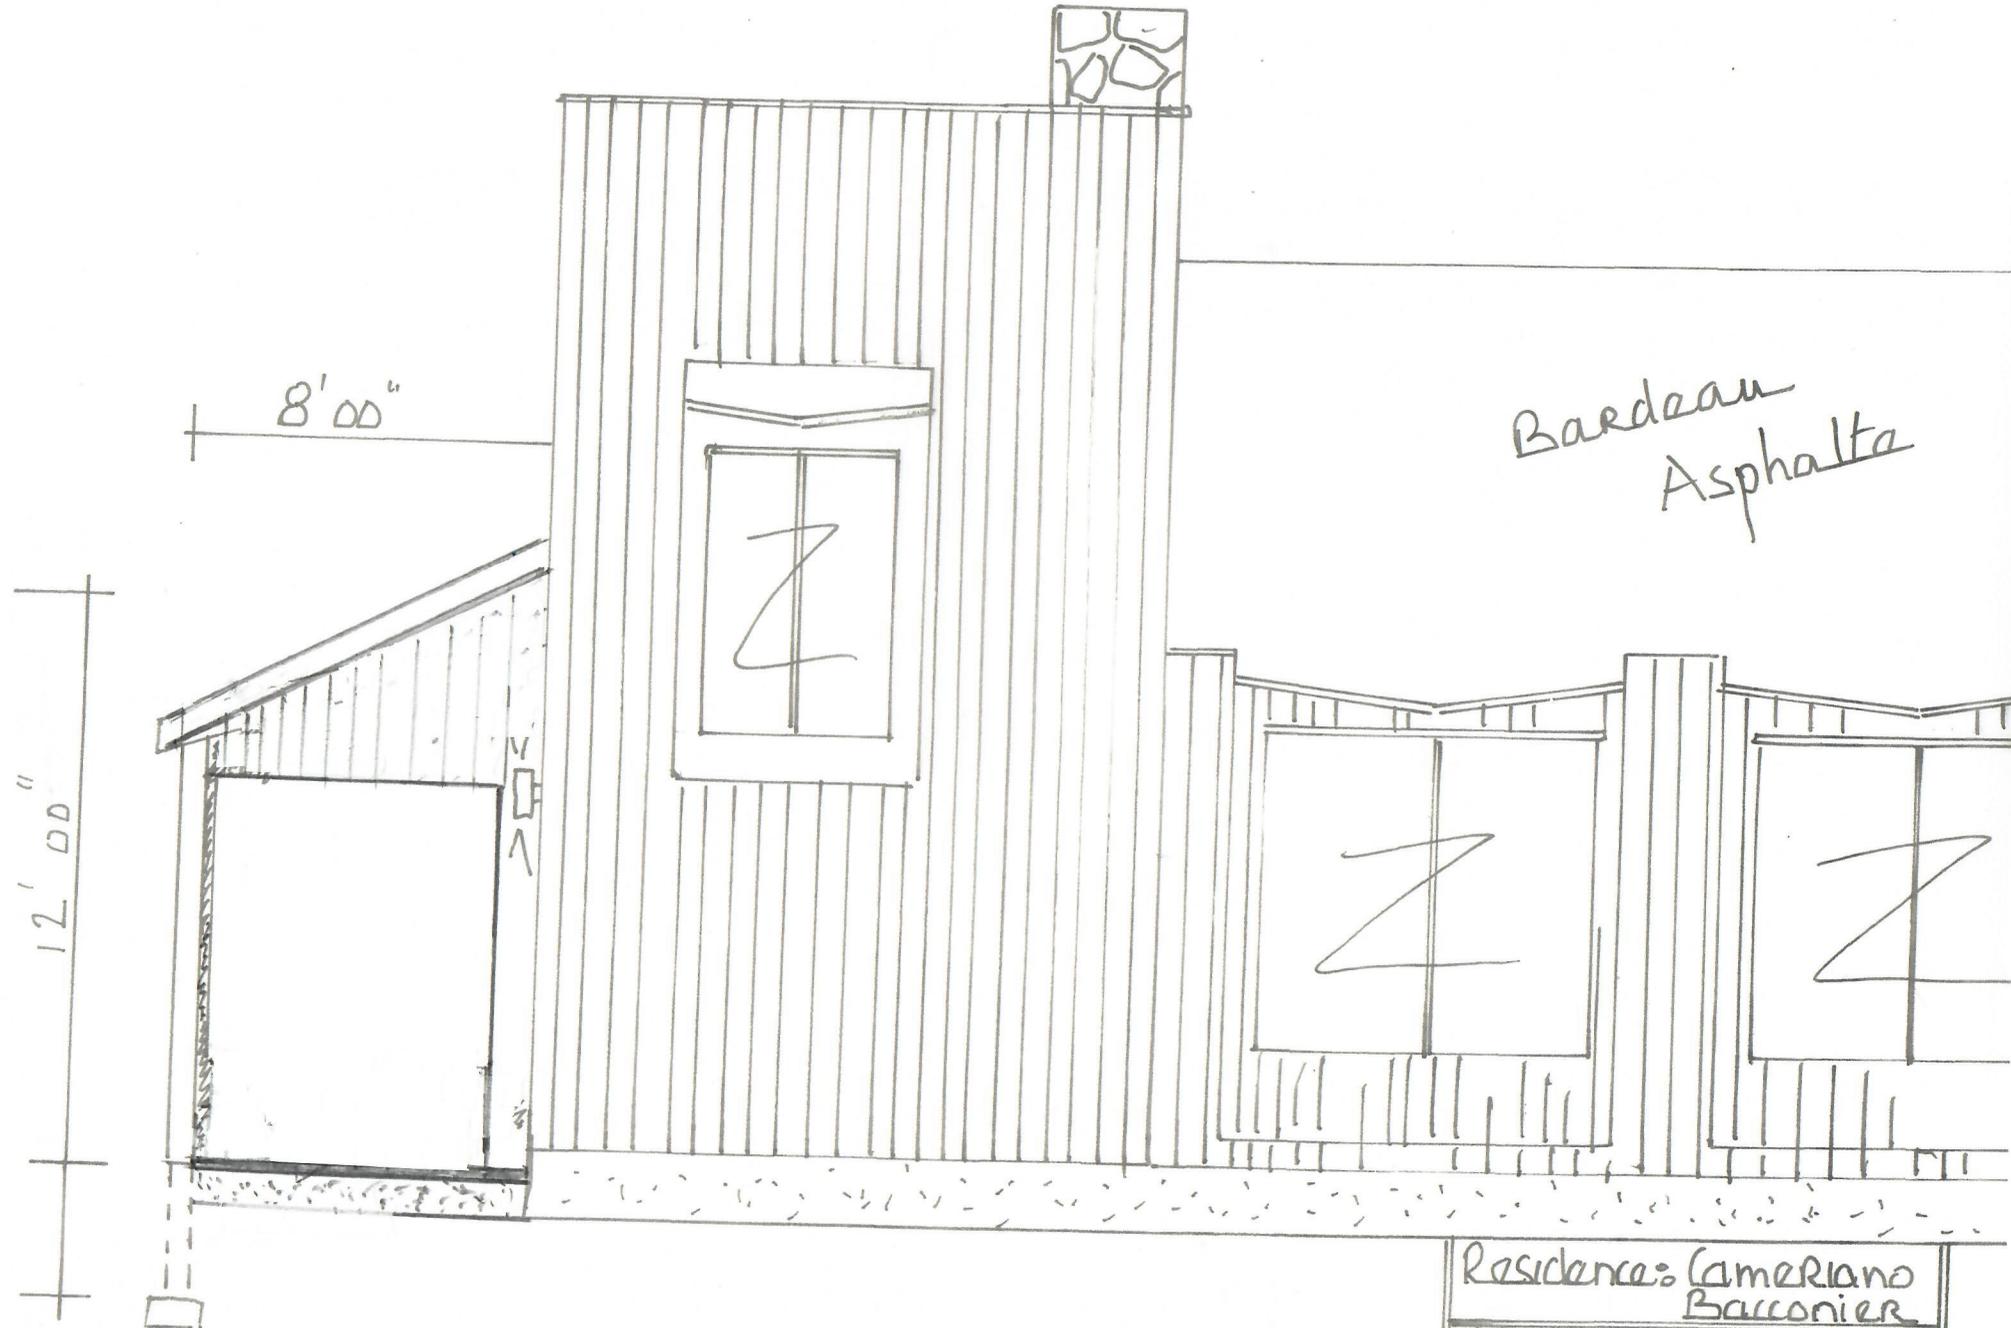


Bardeau
Asphalta

Residencia: Cameriano
Barconier
Villa: Esterel - Oc
Echelle: 1/4" = 1'00"

RIGHT ELEVATION

26' 4"

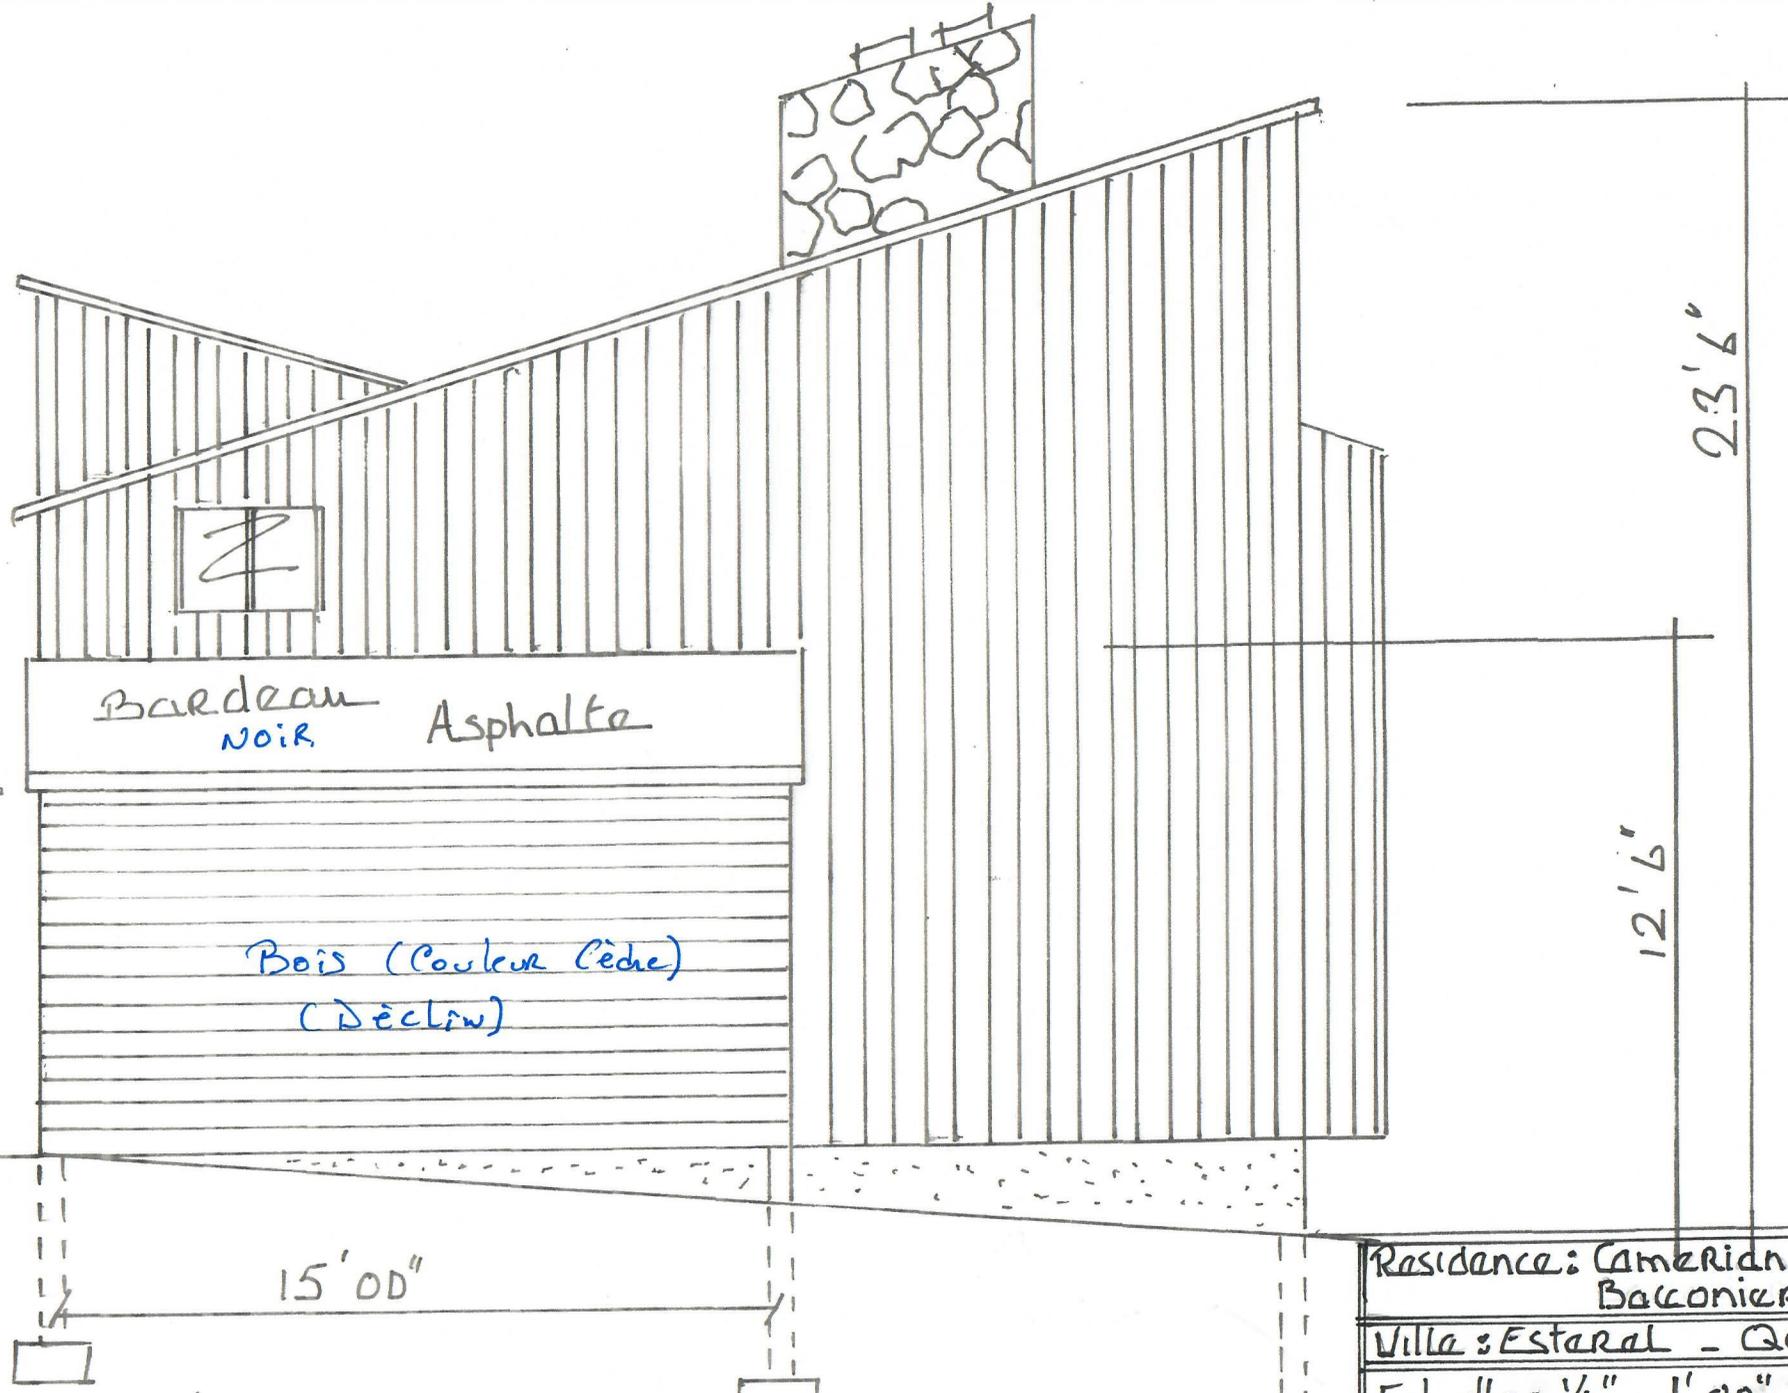


Residence: Cameriano
Baconier

Villa: Esteral - Qc

Echelle: 1/4" = 1' 00"


REAR ELEVATION

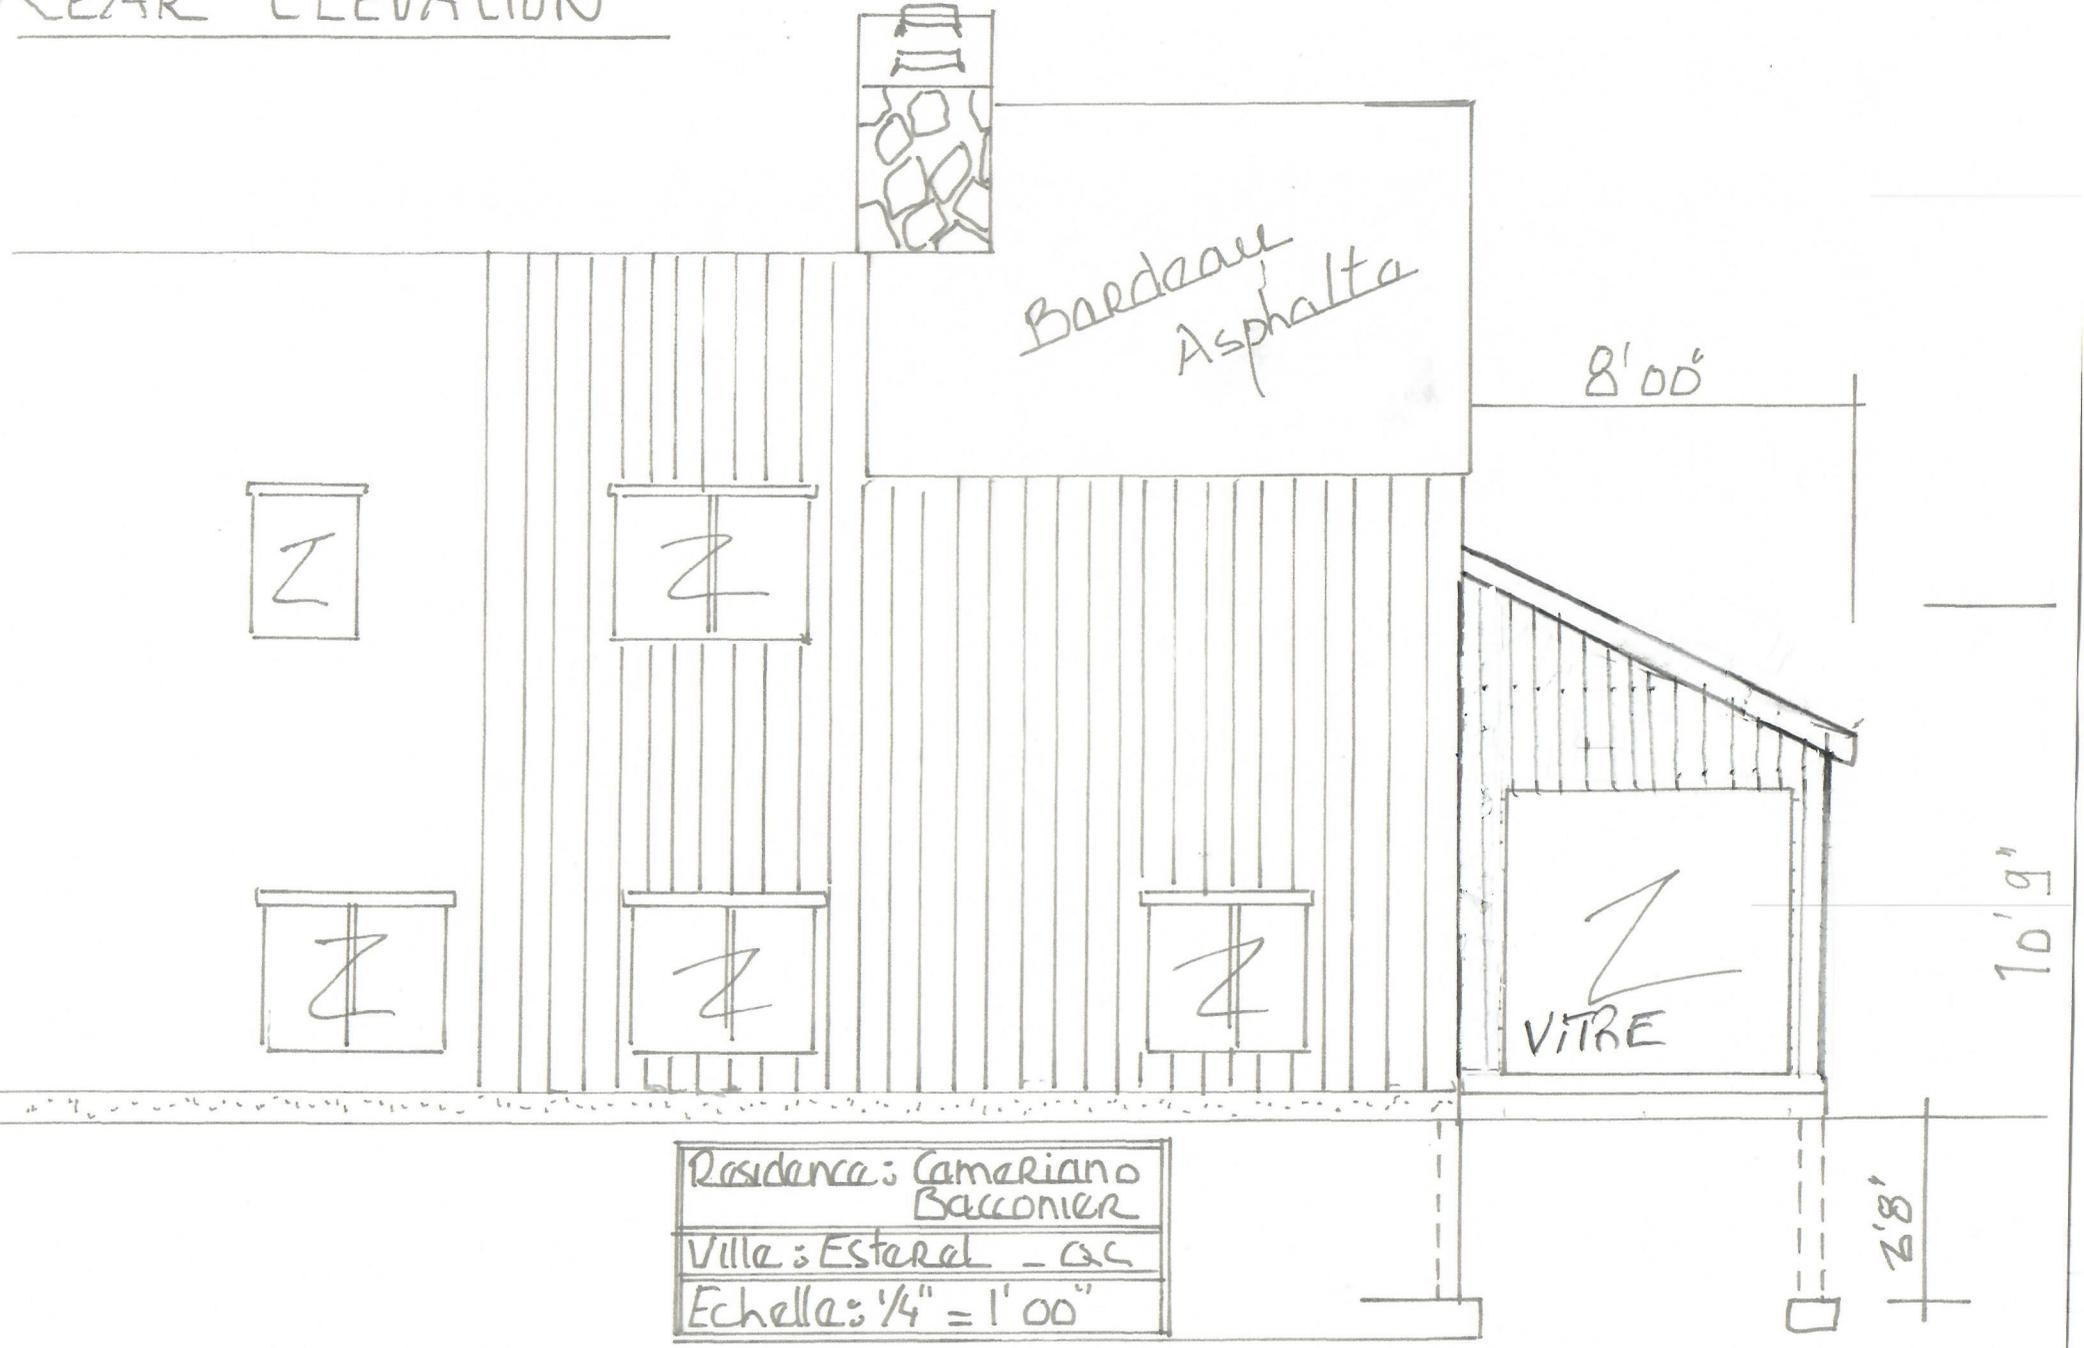



CERTIFICAT DE LOCALISATION

Levé terrain: 21 août 2006

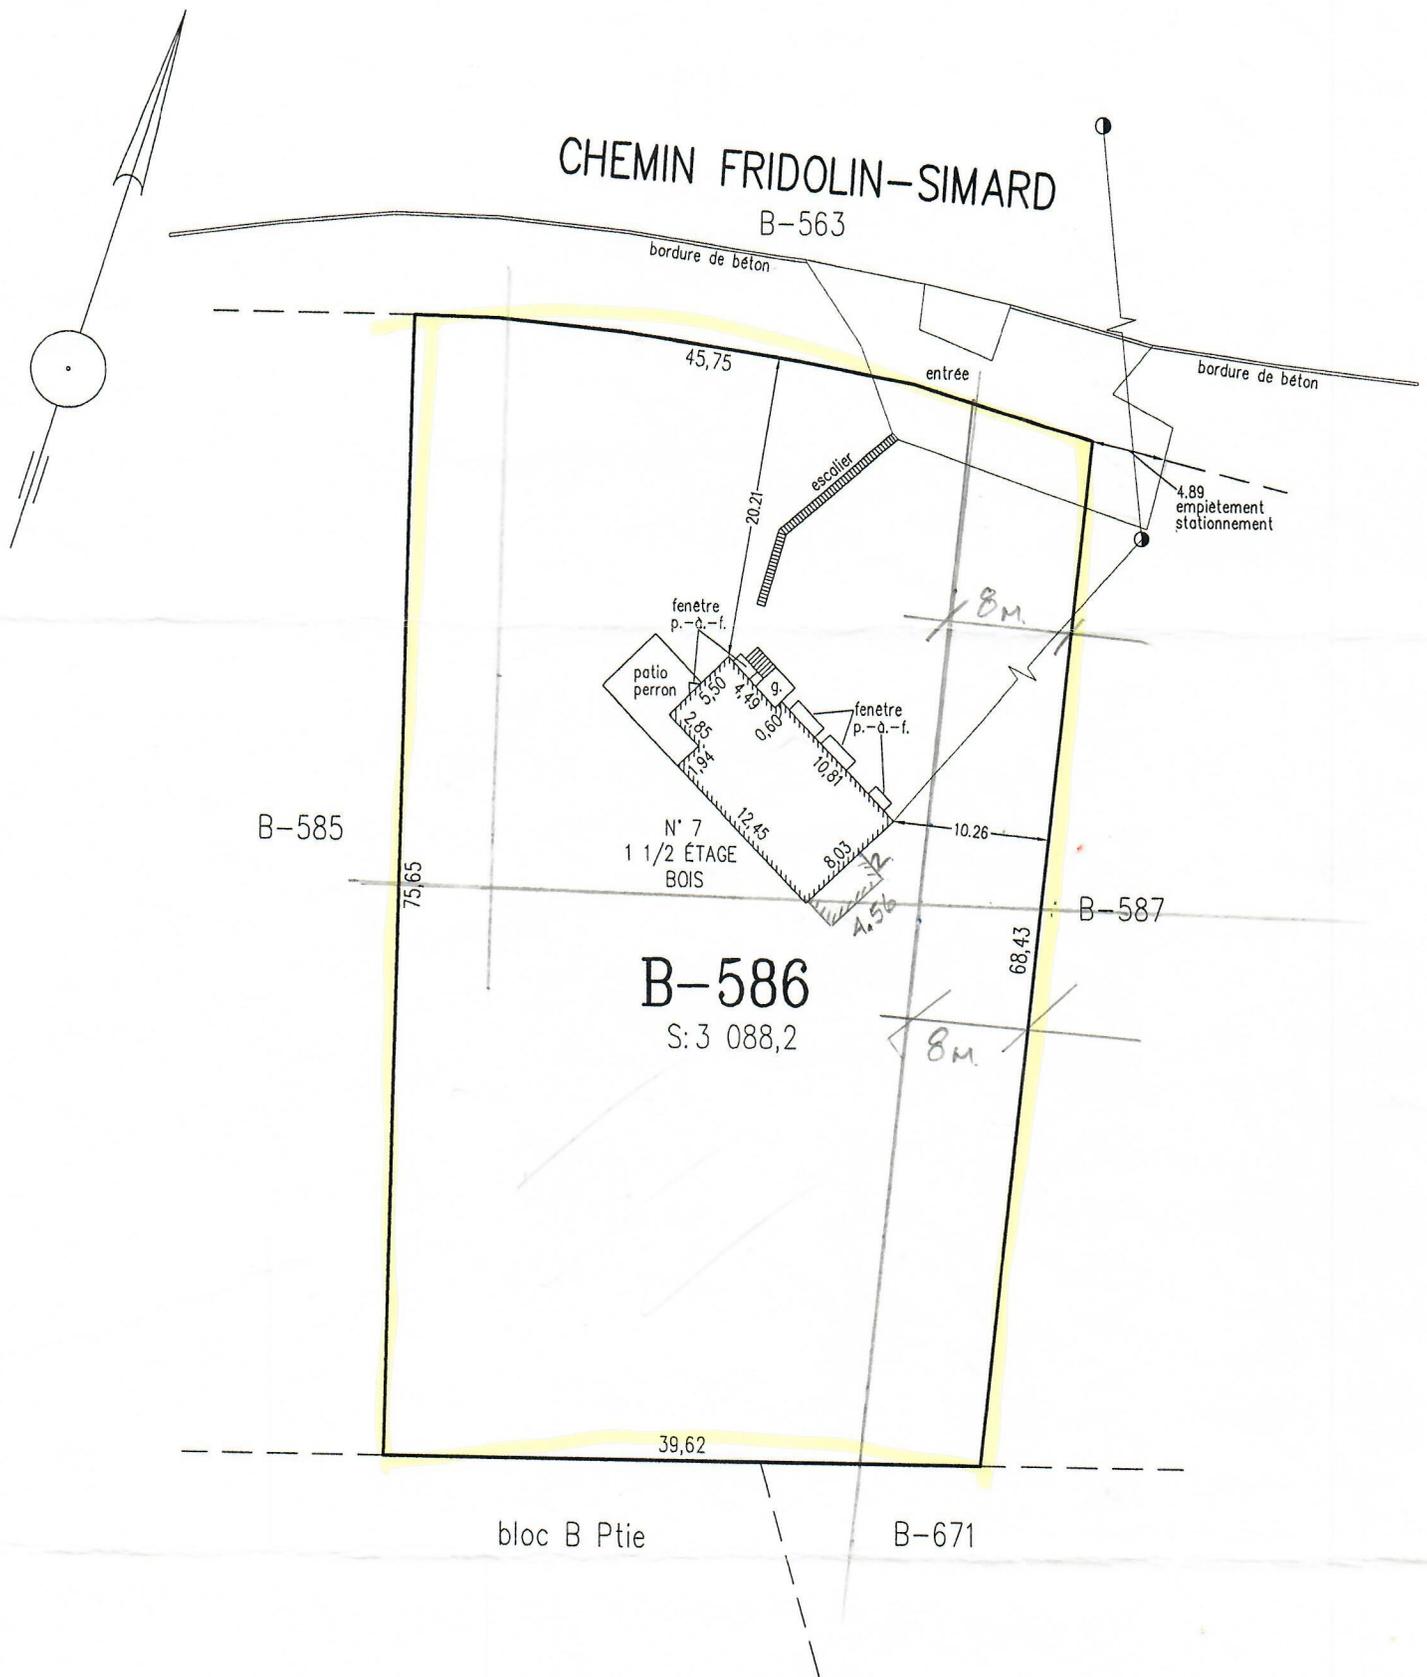

Échelle 1:500

N.B. Les mesures indiquées sur ce plan sont en mètres (SI)
Équivalence 1 mètre=3,28 pieds 1 mètre carré=10,76 pieds carrés

Le plan et le rapport l'accompagnant sont parties intégrantes du certificat de localisation. Préparé pour les fins d'une transaction immobilière par le requérant, ce certificat de localisation ne doit pas être utilisé ou invoqué à d'autres fins sans l'autorisation écrite du soussigné.

Les distances des structures par rapport aux limites de propriété ont été calculées à partir du parement extérieur et sont illustrées que pour permettre l'expression d'une opinion quant à l'application des lois et règlements pouvant affecter le bien-fonds. Elles ne doivent pas être interprétées comme fixant les limites définitives de la propriété.


Lot(s) : B-586 du bloc B

Cadastre officiel : Paroisse de Sainte-Marguerite

Circonscription foncière : Terrebonne

Municipalité : Ville d'Estérel

Signé à Sainte-Adèle, en date du 23 août 2006

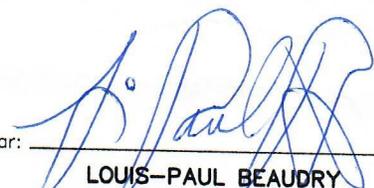par:  a.-g.
LOUIS-PAUL BEAUDRY

Copie conforme à l'original


ARPENTEUR-GÉOMÈTRE

23 AOUT 2006



BEAUDRY & JARRY
ARPENTEURS-GÉOMÈTRES

lpb@geomatique.net

900, boul. Sainte-Adèle
Sainte-Adèle
(450) 229-4244

2274, Ch. des Hauteurs
Saint-Hippolyte
(450) 563-5192

DESSINÉ PAR : JD

DOSSIER : 2213

MINUTE : 11393